


JAZYKOVÁ UČEBŇA - PôDORYS 3.NP

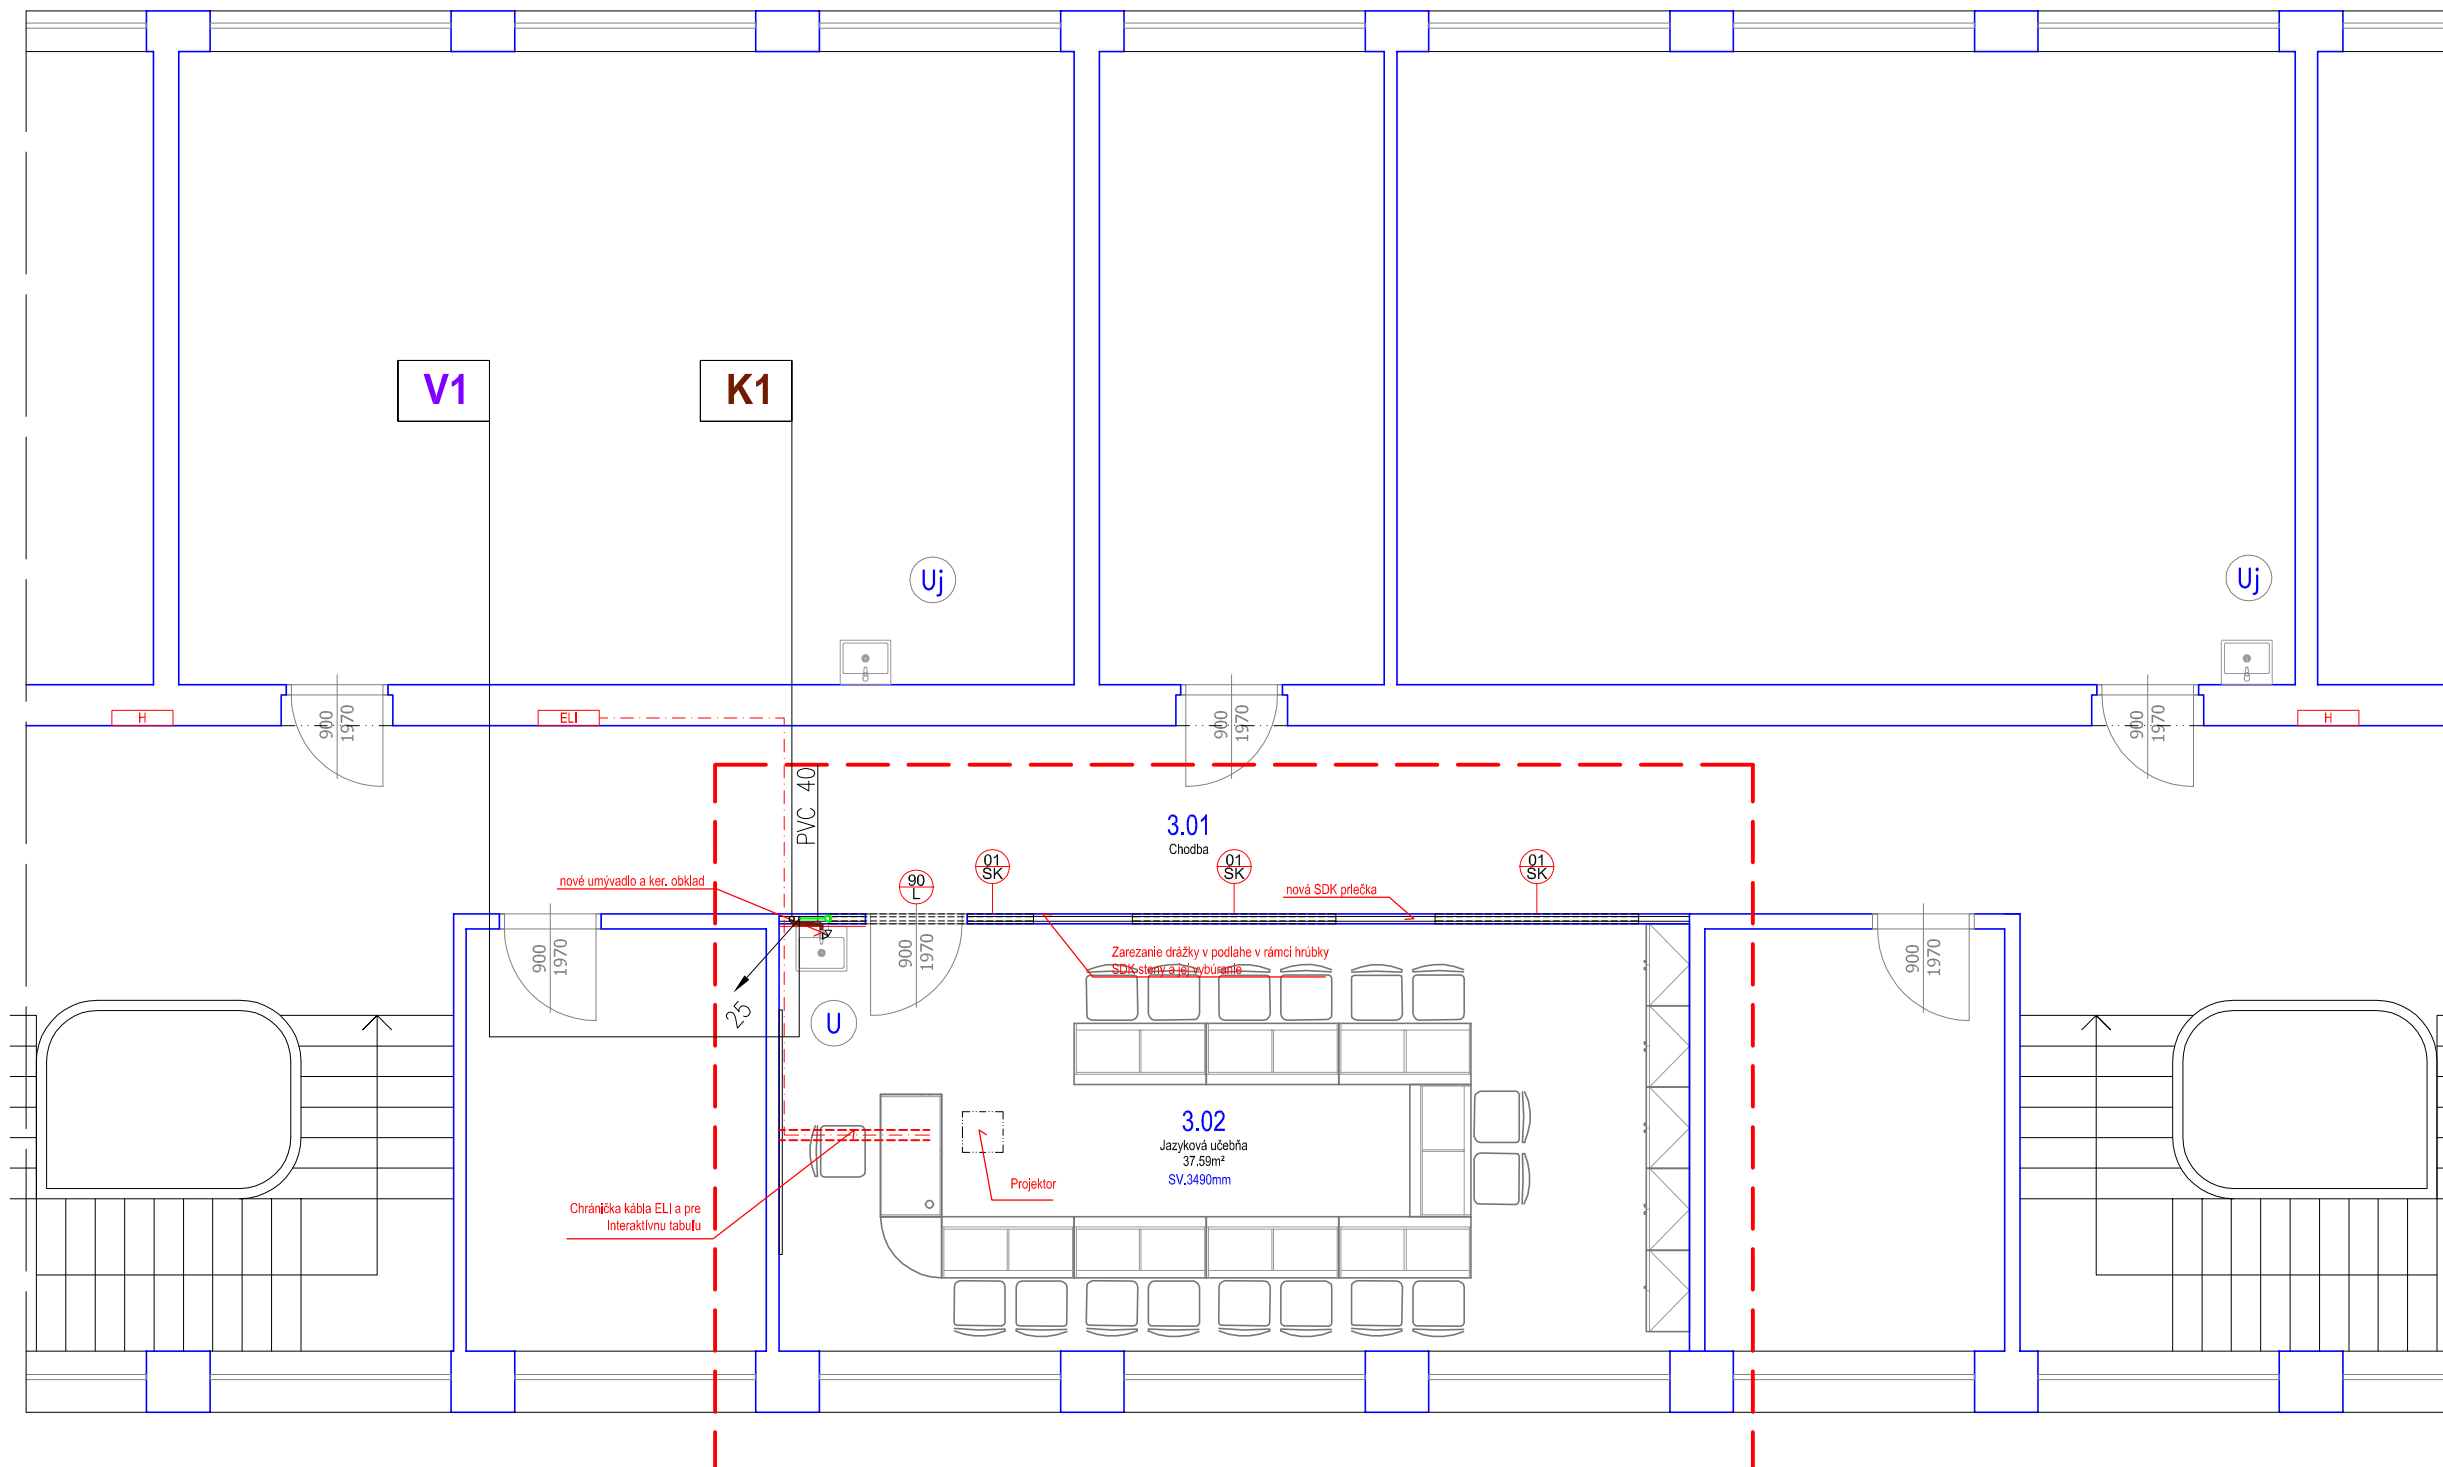

LEGENDA – VÝKRES Z-301

UPOZORNENIE

- PRI MONTÁŽI POTRUBNÉHO ROZVODU SV, OPV A CIR JE POTREBNÉ DODRŽAŤ VŠETKY PREDPISANÉ MONTÁŽNE PREDPISY UDÁVANÉ VÝROBCOM POTRUBIA
- VŠETKY ROZVODY SV, OPV, CIR A PV MUSIA BYŤ TEPELNE IZOLOVANÉ POMOCOU TRUBÍC Z LAHČENÉHO PE –TUBEX
- VÝŠKU ZAPOJENIA ZARIAĎ. PREDMETOV JE POTREBNÉ NA STAVBE PRISPÔSOBIŤ MONTOVANÉMU TYPU ZARIAĎ. PREDMETU A INVESTOROM POŽADOVANEJ VÝŠKE OSADENIA AK JE ODLIŠNÁ OD PD !

POZNÁMKA

- K NAVRHOVANÝM ZARIAĎOVACÍM PREDMETOM V 2. a 3. NP OSADIŤ BATÉRIU S OKAMŽITÝM OHREVMOM VODY.

ZODP.PROJEKTANT	VYPRACOVAL	KRESLIL	Ing.Krettová Agnesa Mierová 70 064 01 Stará Lubovna	
ING. AGNESA KRETTOVÁ	ING. AGNESA KRETTOVÁ	ING. AGNESA KRETTOVÁ	mobil : 0903 639 093 email : agnes.krett@gmail.com	
INVESTOR	Obec Lubotín, Na rovni 302/12, 065 41 Lubotín			
MIESTO STAVBY	ZŠ Lubotín, Školská 2, 065 41 Lubotín			
ČASŤ	ZDRAVOTECHNIKA			
AKCIA	Budovanie a modernizácia odborných učebni ZŠ s MŠ Lubotín, Základná škola, Školská 2, Lubotín			
OBSAH	PôDORYS 3.NP			
Dátum	05/2017			
Formát	2 A4			
Stupeň	SP			
Mierka	1:75	Č. výkresu	Z-302	