


územný plán obce LUBOTÍN

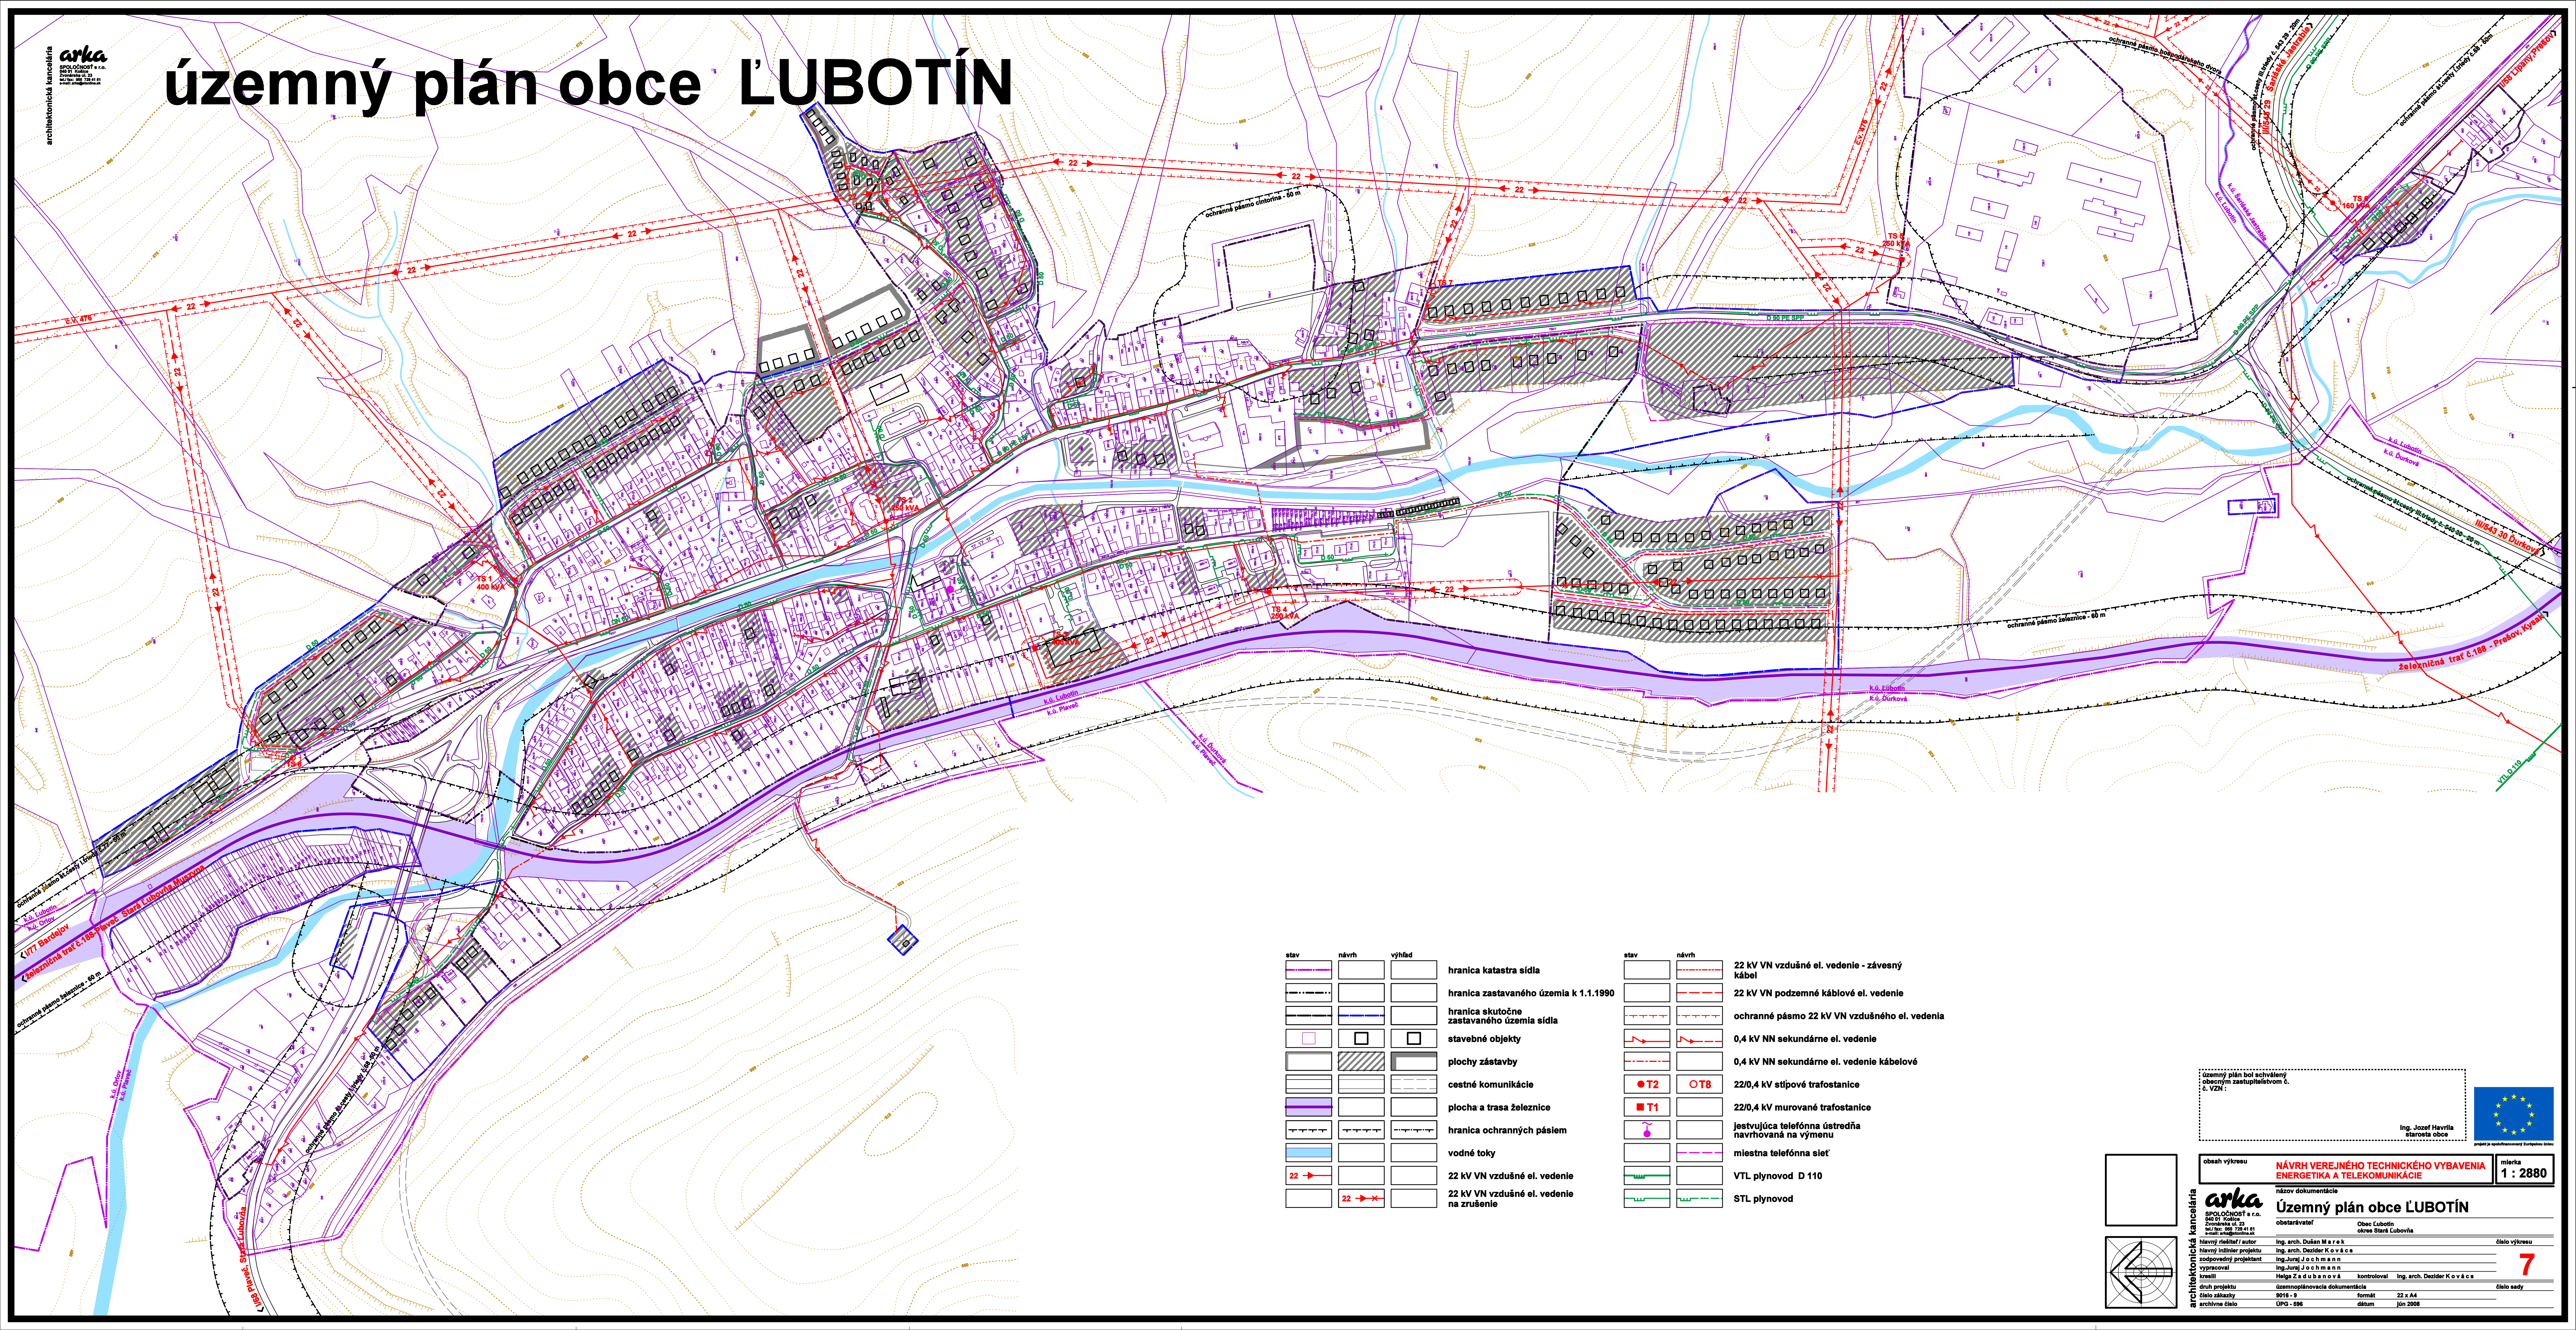

stav	návrh	výhľad	
			hranica katastra sídla
			hranica zastavaného územia k 1.1.1990
			hranica skutočne zastavaného územia sídla
			stavebné objekty
			plochy zástavby
			cestné komunikácie
			plocha a trasa Železnice
			hranica ochranných pásiem
			vodné toky
			22 kV VN vzdušné el. vedenie
			22 kV VN vzdušné el. vedenie na zrušenie

stav	návrh	
		22 kV VN vzdušné el. vedenie - závesný kábel
		22 kV VN podzemné káblové el. vedenie
		ochranné pásmo 22 kV VN vzdušného el. vedenia
		0,4 kV NN sekundárne el. vedenie
		0,4 kV NN sekundárne el. vedenie káblové
		22/0,4 kV stĺpové trafostanice
		22/0,4 kV murované trafostanice
		jestvujúca telefónna ústredňa navrhovaná na výmenu
		miestna telefónna sieť
		VTL plynovod D 110
		STL plynovod

územný plán bol schválený
obecným zastupiteľstvom č.
č. VZN/17

Ing. Jozef Havrila
starosta obce



projekt je spolufinancovaný Európskou úniou

obeah výkresu

**NÁVRH VEREJNÉHO TECHNICKÉHO VYBAVENIA
ENERGETIKA A TELEKOMUNIKÁCIE**

škála
1 : 2880

názov dokumentácie

Územný plán obce LUBOTÍN

obstarávateľ

Obec Lubotín
okres Stará Ľubovňa

hlavný riešiteľ / autor

Ing. arch. Dušan M a r k

číslo výkresu

hlavný inžinier projektu

Ing. arch. Dezider K o v á c s

zodpovedný projektant

Ing. Jozef J o c h m a n n

výpracoval

Ing. Jozef J o c h m a n n

kreslil

Helga Z a d u b a n o v á

kontroloval

Ing. arch. Dezider K o v á c s

druh projektu

územnoplánovacia dokumentácia

číslo sady

číslo sady

9016 - 9

formát

22 x A4

archívne číslo

ÚPO - 696

datum

Jún 2008

