


územný plán obce LUBOTÍN

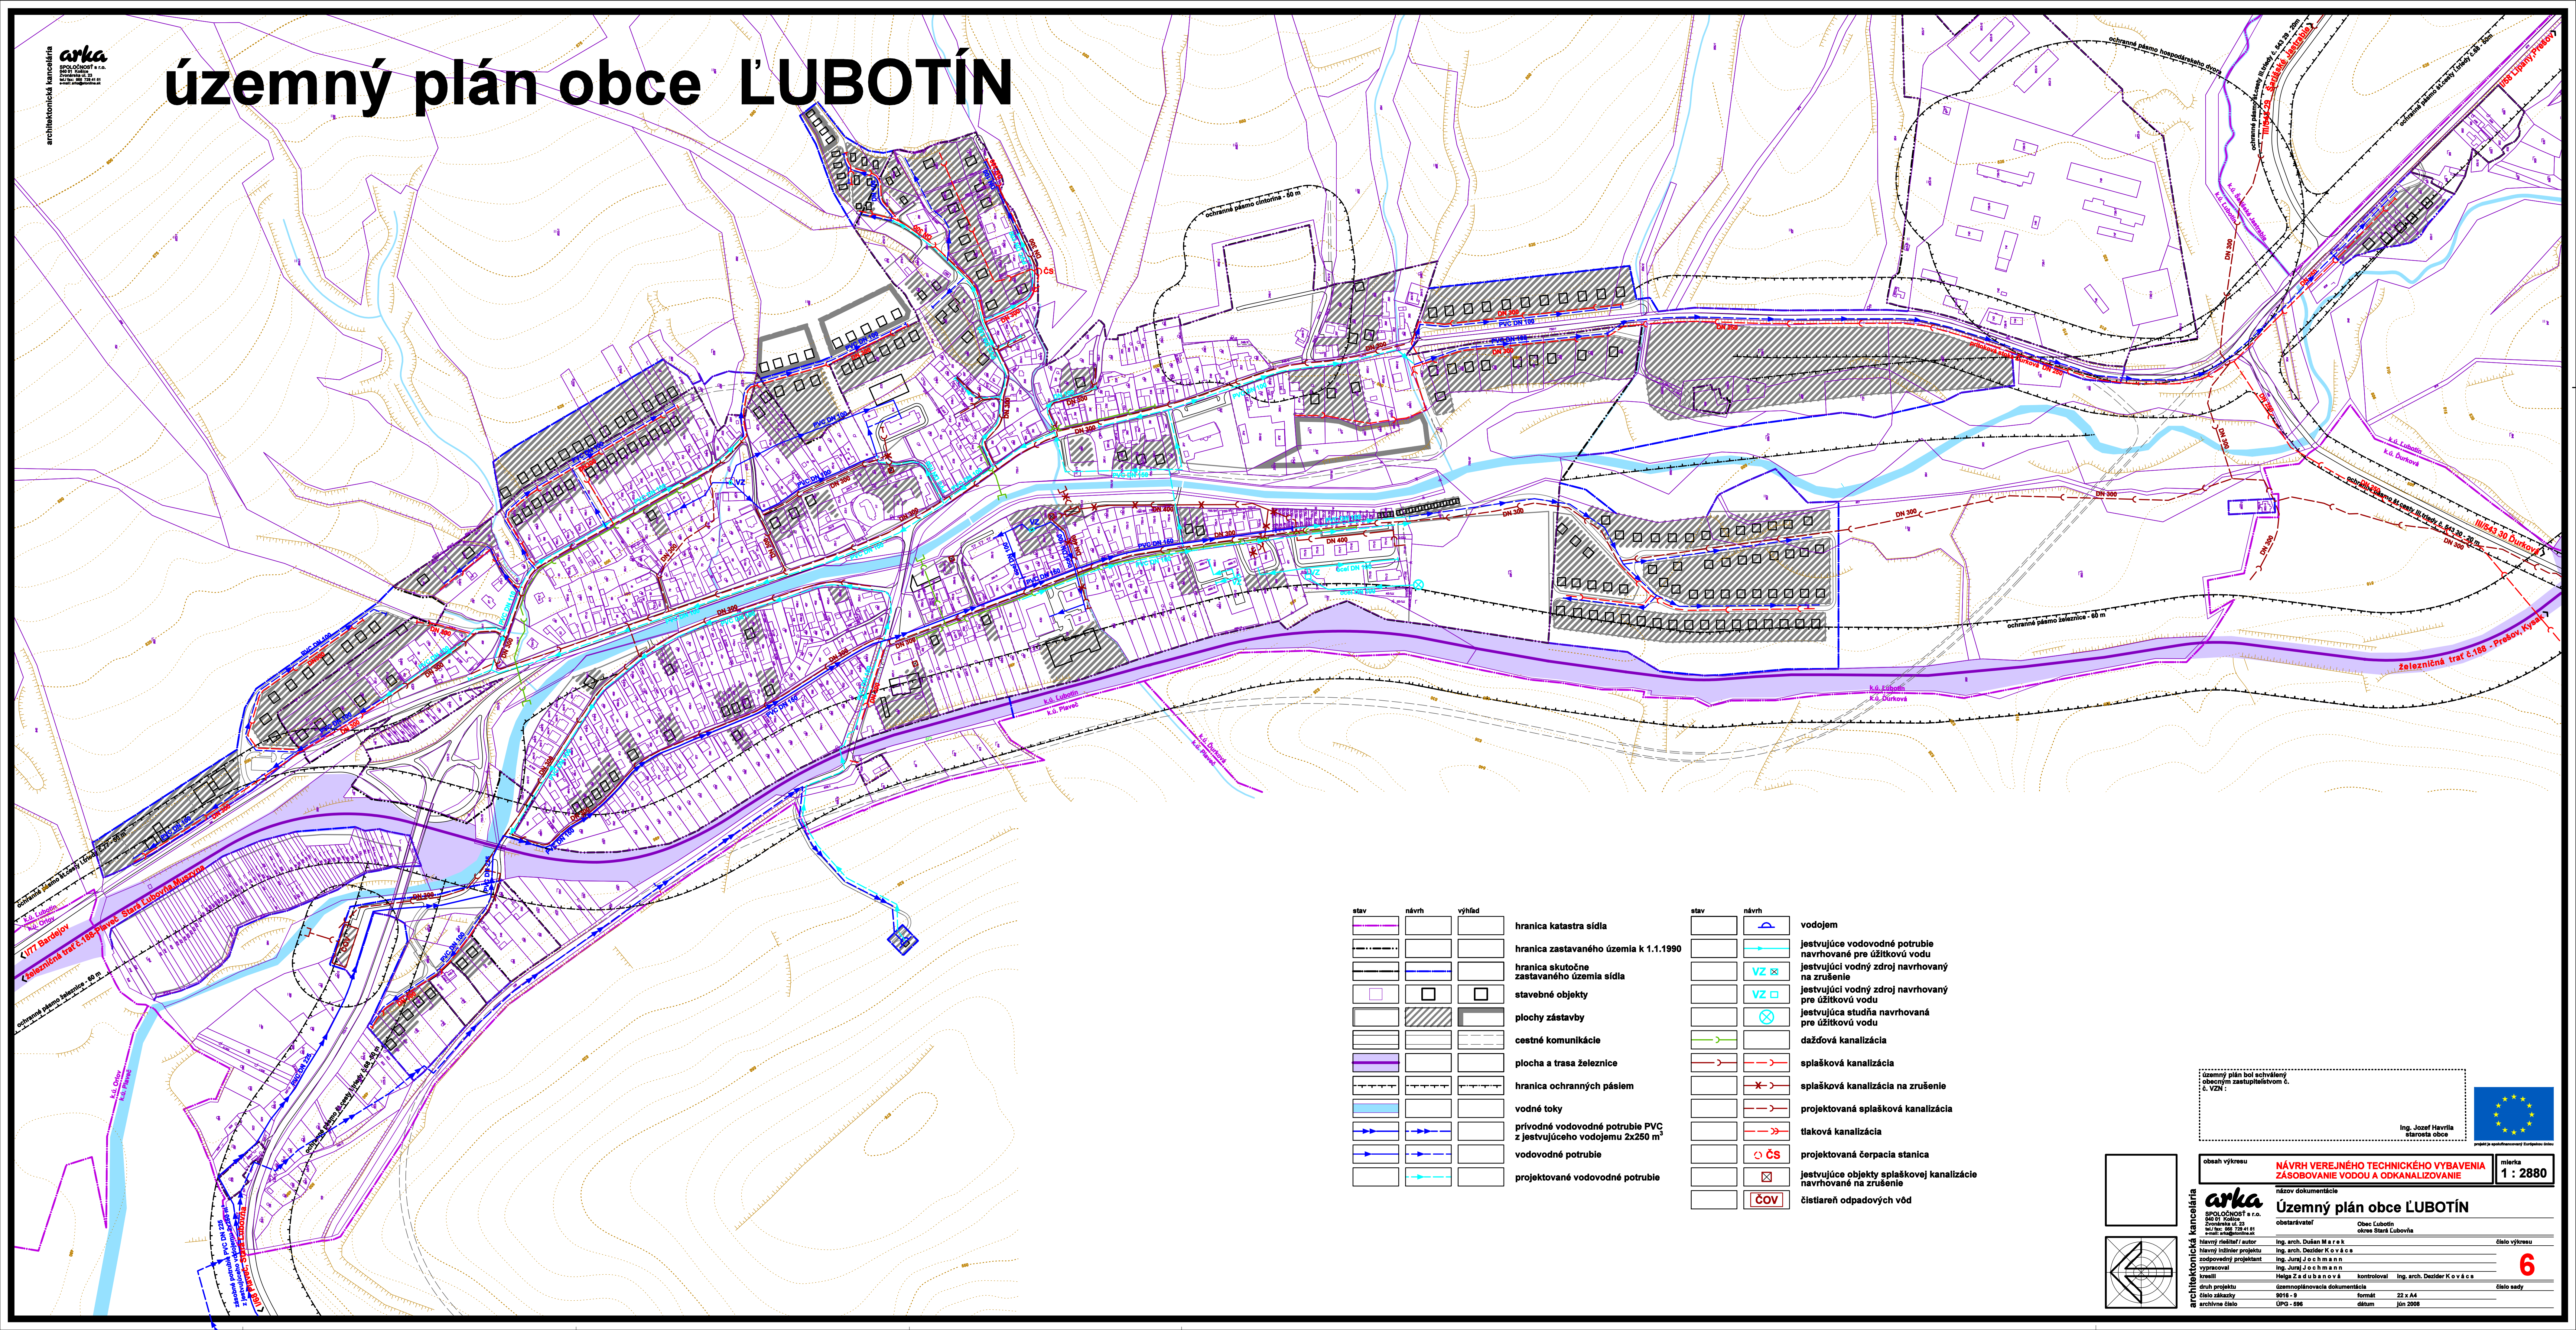

stav	návrh	výhľad	
			hranica katastra sídla
			hranica zastavaného územia k 1.1.1990
			hranica skutočne zastavaného územia sídla
			stavebné objekty
			plochy zástavby
			cestné komunikácie
			plocha a trasa železnice
			hranica ochranných pásiem
			vodné toky
			prívodné vodovodné potrubie PVC z jestvujúceho vodojemu 2x250 m ³
			vodovodné potrubie
			projektované vodovodné potrubie

stav	návrh	
		vodojem
		jestvujúce vodovodné potrubie navrhované pre úžitkovú vodu
		jestvujúci vodný zdroj navrhovaný na zrušenie
		jestvujúci vodný zdroj navrhovaný pre úžitkovú vodu
		jestvujúca studňa navrhovaná pre úžitkovú vodu
		dažďová kanalizácia
		splašková kanalizácia
		splašková kanalizácia na zrušenie
		projektovaná splašková kanalizácia
		tlaková kanalizácia
		projektovaná čerpacia stanica
		jestvujúce objekty splaškovej kanalizácie navrhované na zrušenie
		čistiareň odpadových vôd

územný plán bol schválený
obecným zastupiteľstvom č.
č. VZN/17

Ing. Jozef Havrila
starosta obce



obeah výkresu
**NÁVRH VEREJNÉHO TECHNICKÉHO VYBAVENIA
ZÁSOBOVANIE VODOU A ODKANALIZOVANIE**

Územný plán obce LUBOTÍN

obstarávateľ
Obec Lubotín
okres Stará Ľubovňa

hlavný riešiteľ / autor
Ing. arch. Dušan Marek

hlavný inžinier projektu
Ing. arch. Dezider Kovács

zodpovedný projektant
Ing. Jozef Havrila

výpracoval
Ing. Jozef Havrila

kreslil
Helga Zdobavová

kontroloval
Ing. arch. Dezider Kovács

druh projektu
územnoplánovacia dokumentácia

číslo záseky
9016 - 9

archívne číslo
ÚPO - 696

formát
22 x A4

datum
jún 2008

číslo sady
6

arka
SPOLOČNOSŤ s.r.o.
040 01 Lubotín
I/177 Bardejov
0905 725 41
e-mail: arka@arka.sk