


územný plán obce LUBOTÍN

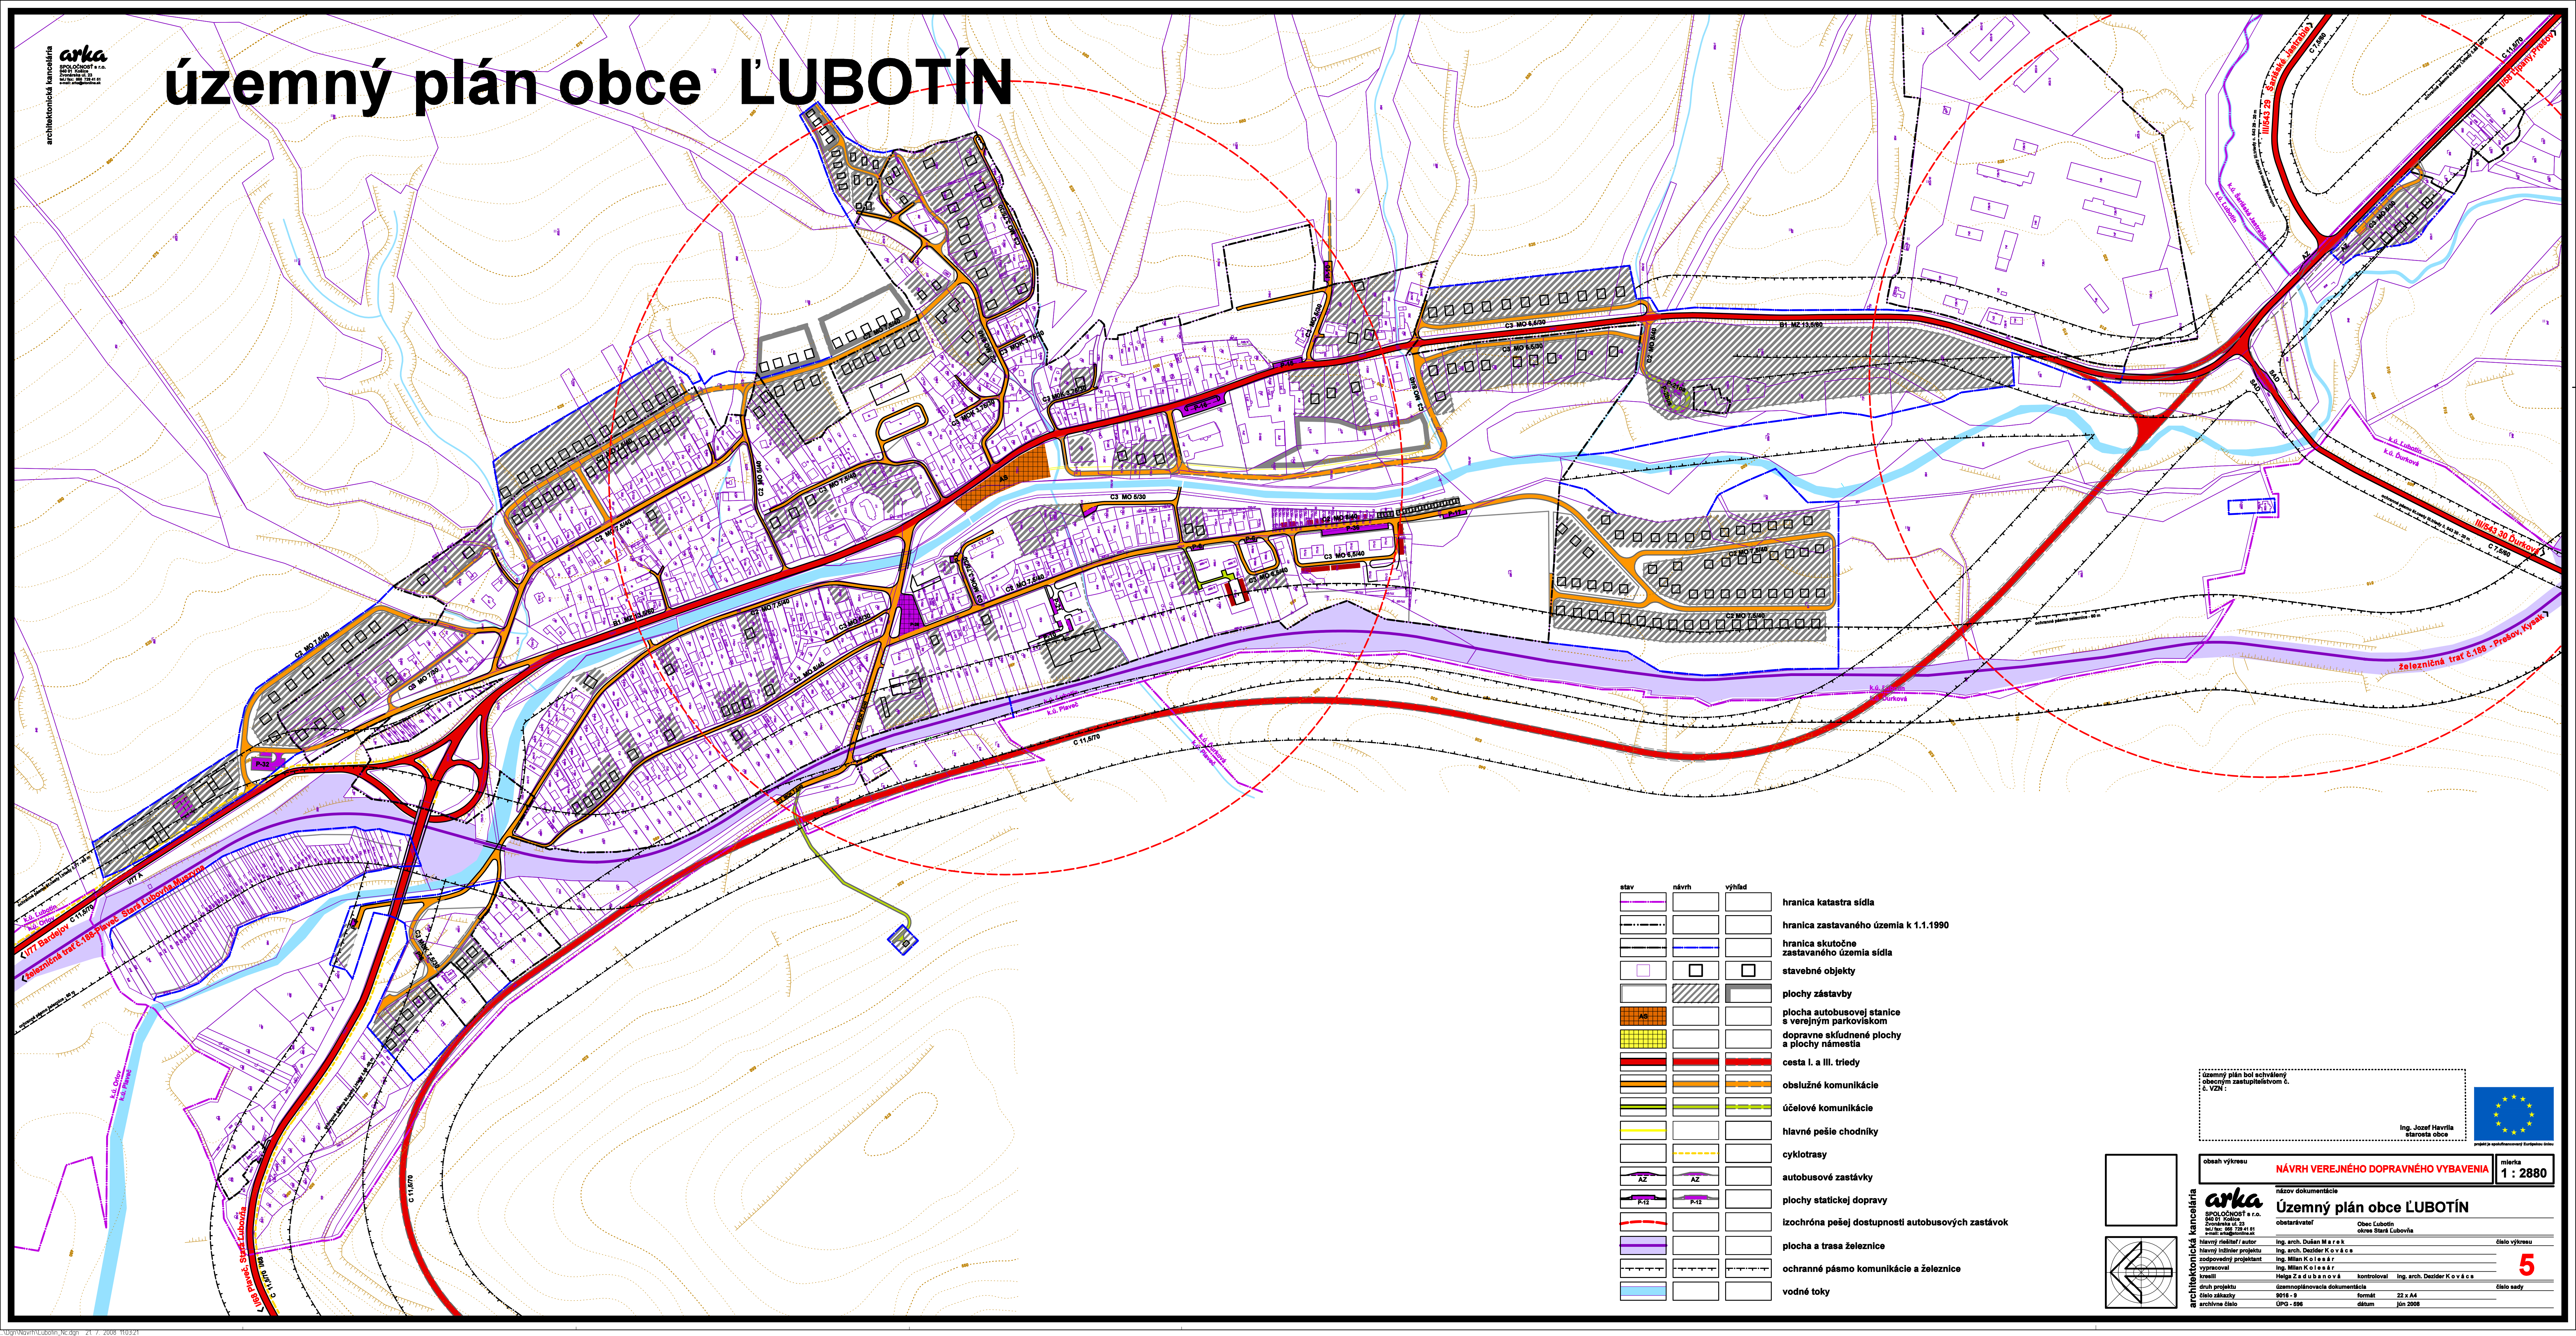


stav	návrh	výhled	
			hranica katastra sídla
			hranica zastavaného územia k 1.1.1990
			hranica skutočne zastavaného územia sídla
			stavebné objekty
			plochy zástavby
			plocha autobusovej stanice s verejným parkoviskom
			dopravné skúsené plochy a plochy námestia
			cesta I. a III. triedy
			obslužné komunikácie
			účelové komunikácie
			hlavné pešie chodníky
			cyklotrasy
			autobusové zastávky
			plochy statickej dopravy
			izochrona pešej dostupnosti autobusových zastávok
			plocha a trasa železnice
			ochranné pásmo komunikácie a železnice
			vodné toky

územný plán bol schválený
obecným zastupiteľstvom d. 1. 1. 2008
č. VZN :
Ing. Jozef Havrila
starosta obce



obeah výkresu	NÁVRH VEREJNÉHO DOPRAVNÉHO VYBAVENIA	mierka	1 : 2880
název dokumentácie	Územný plán obce LUBOTÍN	obstarávateľ	Obec Lubotín okres Stará Ľubovňa
hlavný riešiteľ / autor	Ing. arch. Dušan M. a. k.	číslo výkresu	5
hlavný inžinier projektu	Ing. arch. Desider K. o. v. a. s.	zodpovedný projektant	Ing. Milan K. o. l. e. s. a. r.
výpracoval	Ing. Milan K. o. l. e. s. a. r.	kontroloval	Ing. arch. Desider K. o. v. a. s.
inžinier	Ing. Z. a. d. u. s. a. n. o. v. á	číslo zadania	9016 - 9
číslo projektu	územnoplánovacia dokumentácia	formát	22 x A4
číslo zákazky	ÚP - 896	dátum	jún 2008

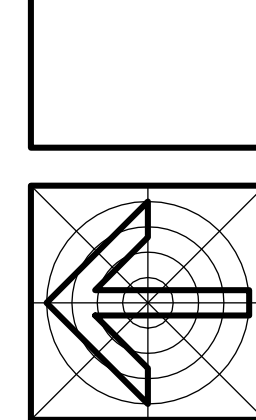

architektonická kancelária
s.p. z o. z.
SPOLOČNOSŤ s.r.o.
020 01 00 00 00
020 01 00 00 00
020 01 00 00 00
020 01 00 00 00