


Pôdorys strechy a krovu

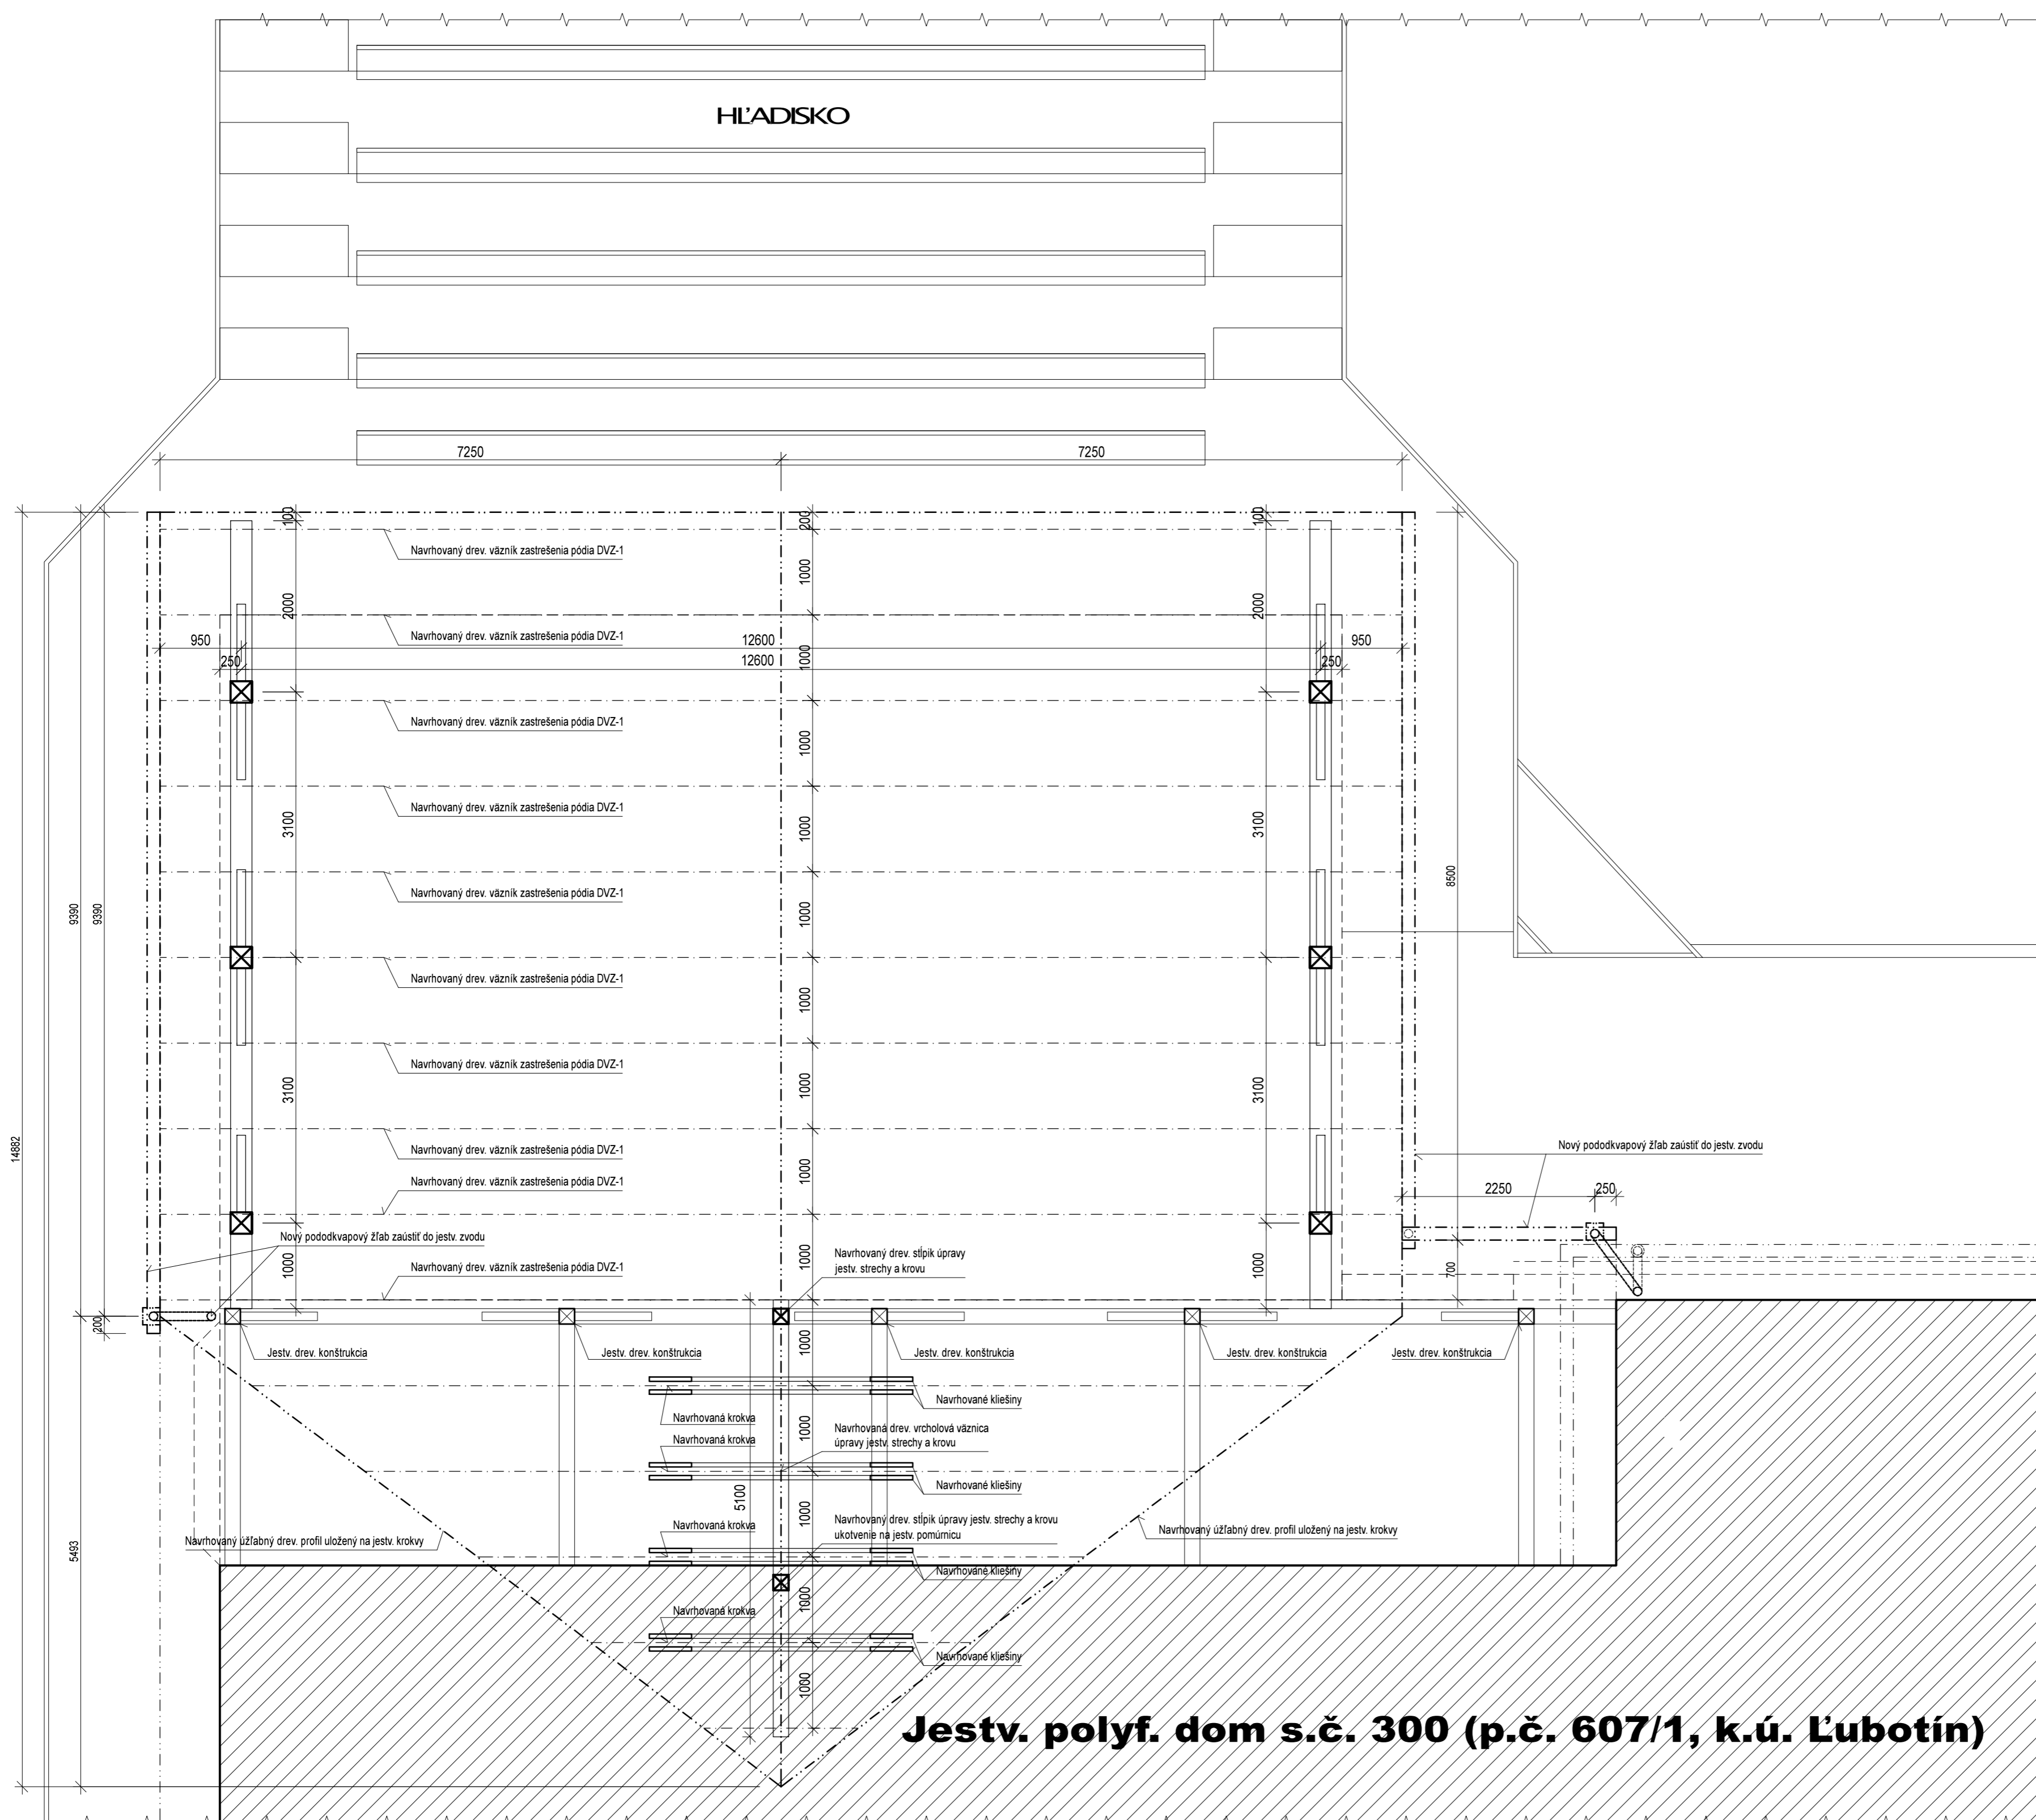

Jestv. polyf. dom s.č. 300 (p.č. 607/1, k.ú. Ľubotín)

±0,000 = jestvujúca podlaha pódia

Poznámka:

- stavebné práce realizovať podľa platných STN a technologických predpisov aplikovaných stavebných hmôt a materiálov
- pri aplikácii povrchových úprav dodržať technologické prestávky v závislosti od aplikovaných hmôt a technológií podľa pokynov výrobcu
- konštrukčné detaily opláštenia realizovať podľa tech. listov príslušného systému a prostredníctvom systémových prvkov navrhovaného systému
- na rezivo aplikovať protihnilobný náter V1350 FUNGAL
- konštrukčné detaily a spoje drevených prvkov krovu realizovať prostredníctvom systémových spojovacích a kotevných prvkov
- počas vykonávania stavebných prác je potrebné dodržiavať všetky bezpečnostné opatrenia, používať prac. ochranné pomôcky
- odpad vyprodukovaný zo samotnej realizácie roztriediť a zabezpečiť jeho likvidáciu v zmysle platnej legislatívy
- odkvapový systém zaústief do areálovej kanalizácie
- PD je vypracovaná v rozsahu pre vydanie stavebného povolenia

UPOZORNENIE:

- rozmery kontrolovať na mieste, prípadné nejasnosti resp. značné rozmerové odchýlky konzultovať s projektantom.
- dreven. nosnú konštrukciu optimalizovať v rámci realizačnej PD, časť STATIKA

Investor: Obec Ľubotín, Na rovni 302/12, 065 41 Ľubotín	Kraj: Prešovský	Generálny projektant: STAVARCH, s.r.o. 17. novembra 1303/9 064 01 Stará Ľubovňa Tel.: +421 907 952 178 mail:stavarch@starch.sk	Zodpovedný projektant:
Název stavby: Stavebné úpravy amfiteátra v Ľubotíne - zastrešenie pódia	Klasifikačná stavba: 1 2 6 1	Číslo zákazky: Z03-2019	Archívne číslo: Z03-2019
Datum: 07/2019	Formát: A4x6	Číslo výtoku: 1: 50	Formát výtoku: ASR
Obdobie výkresu: Pôdorys strechy a krovu	Prípraviť výkres: D. SO-01 Vlastná stavba	Prípraviť projekt: STAVARCH, s.r.o. 17. novembra 1303/9 064 01 Stará Ľubovňa	Výkresovateľ a inžinier: Ing. Jozef PISARČÍK
			Číslo výkresu: A.103

Všetky informácie obsiahnuté na tomto výkrese sú vlastníctvom firmy STAVARCH, s.r.o. Ich použitie alebo zverejnenie tretej osobou je väzbané na písomný súhlas oprávneného zástupcu.