


územný plán obce LUBOTÍN

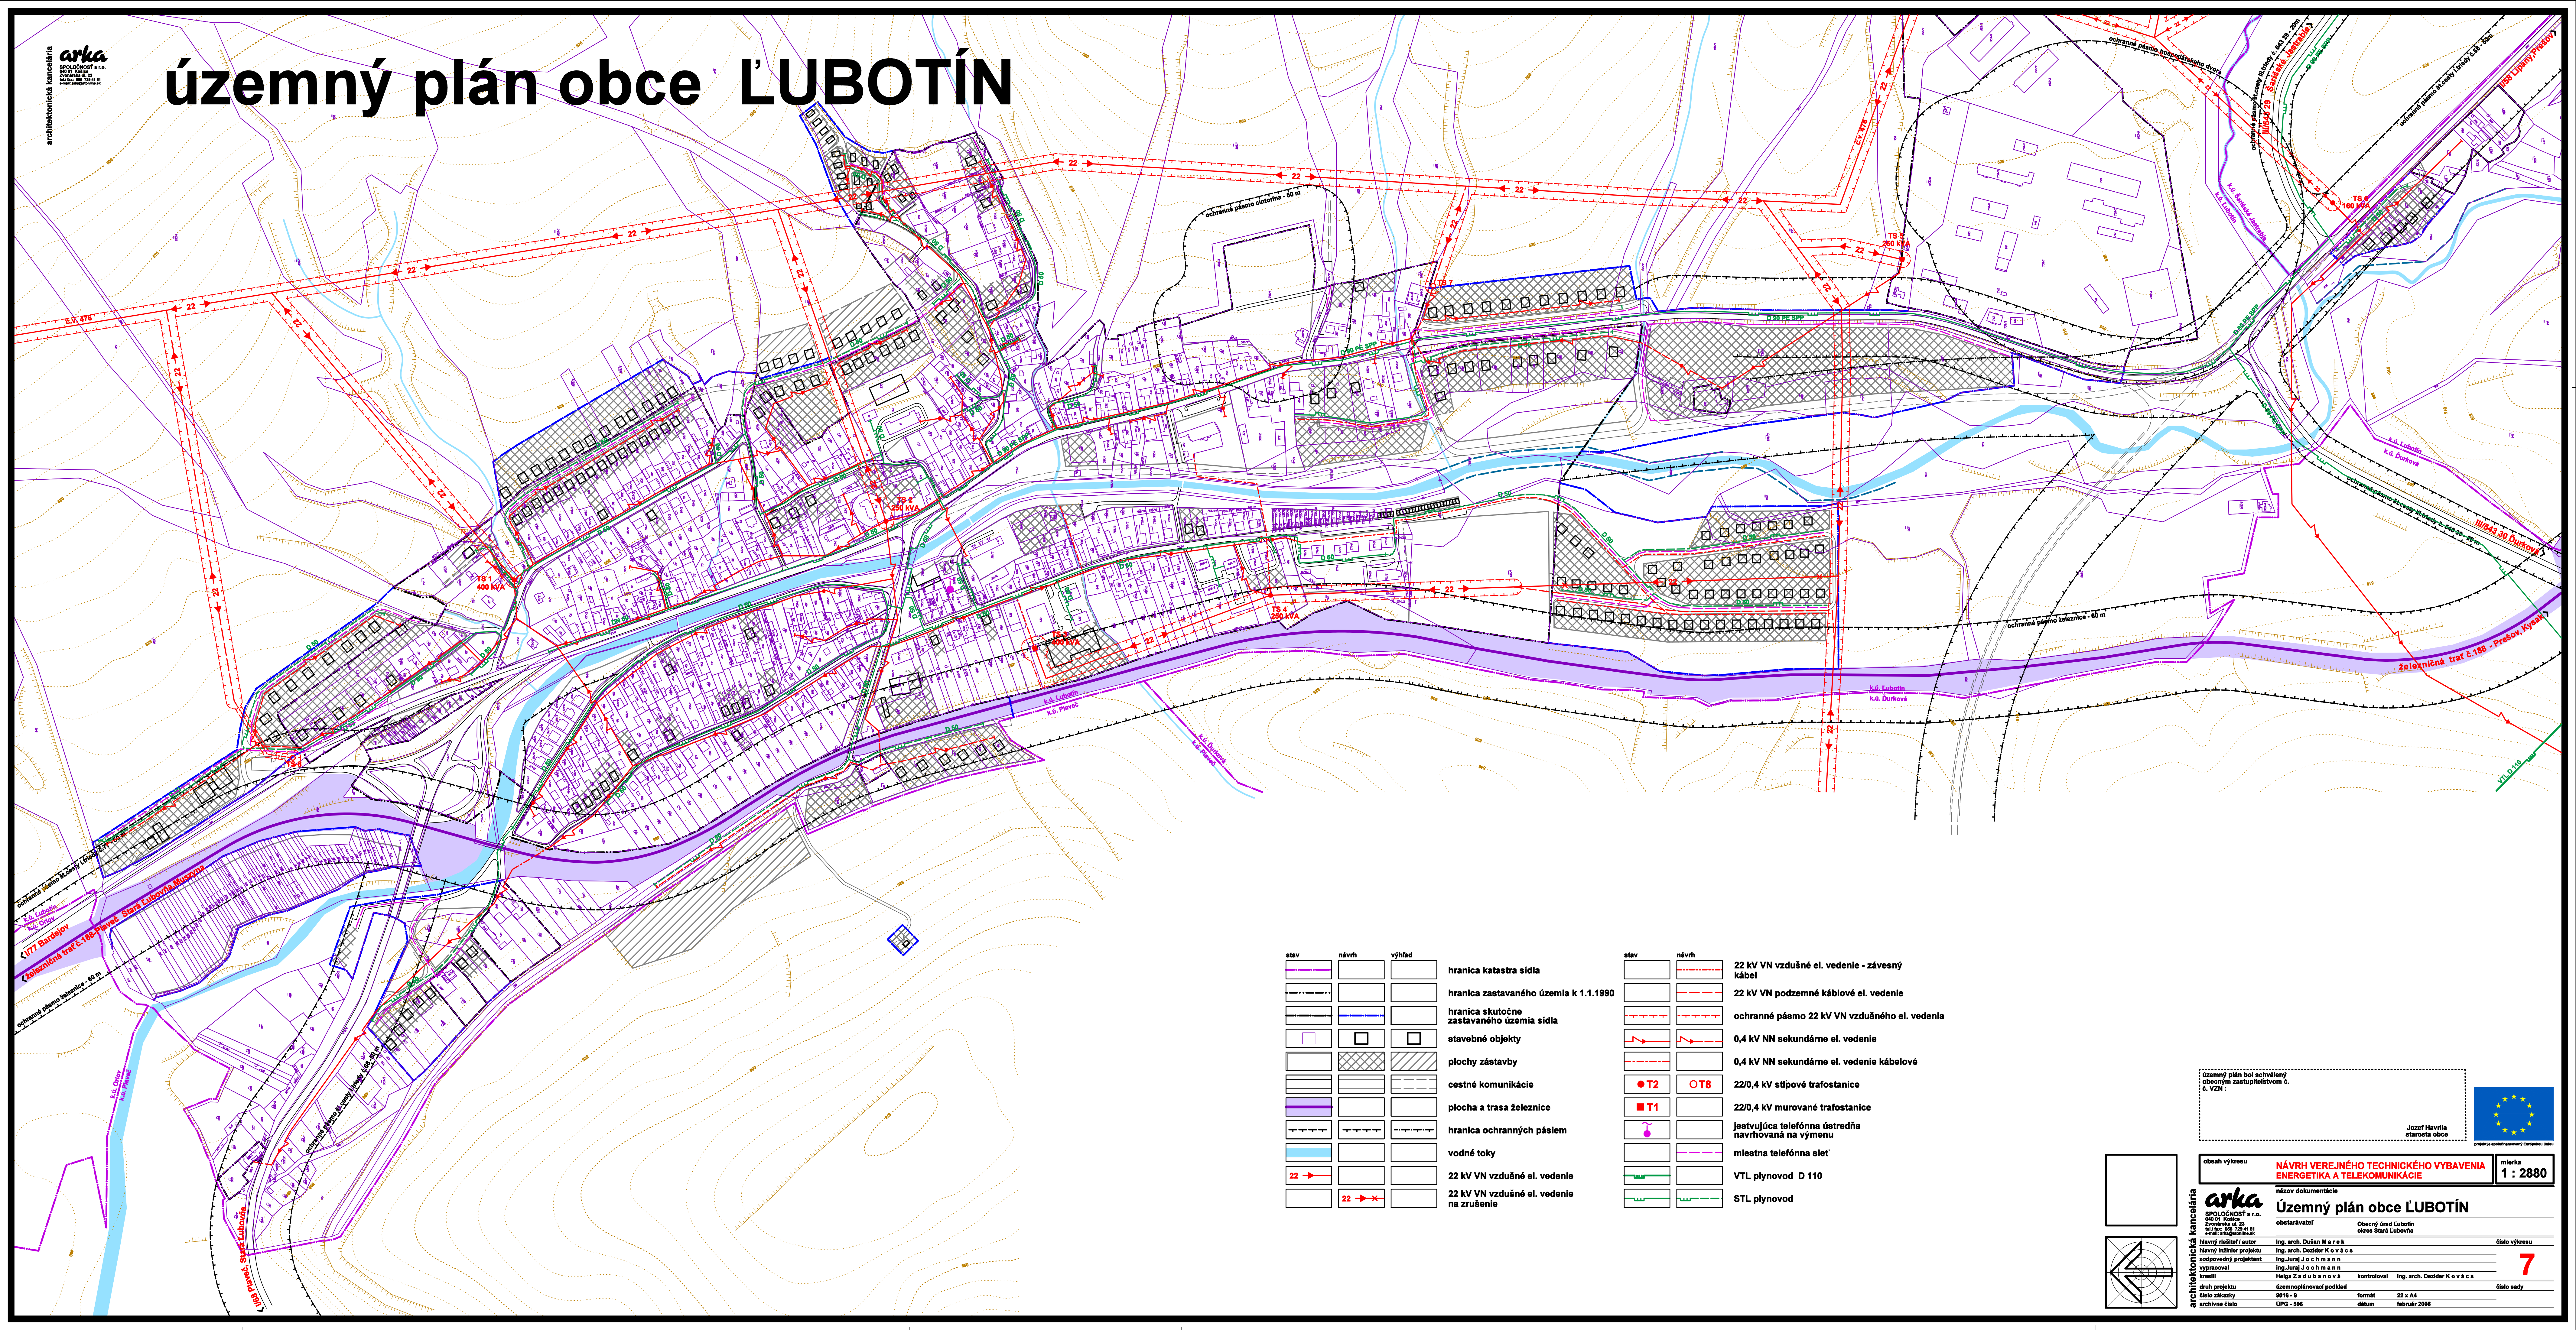


stav	návrh	výhled	
			hranica katastra sídla
			hranica zastavaného územia k 1.1.1990
			hranica skutočne zastavaného územia sídla
			stavebné objekty
			plochy zástavby
			cestné komunikácie
			plocha a trasa Železnice
			hranica ochranných pásiem
			vodné toky
			22 kV VN vzdušné el. vedenie
			22 kV VN vzdušné el. vedenie na zrušenie

stav	návrh	
		22 kV VN vzdušné el. vedenie - závesný kábel
		22 kV VN podzemné káblové el. vedenie
		ochranné pásmo 22 kV VN vzdušného el. vedenia
		0,4 kV NN sekundárne el. vedenie
		0,4 kV NN sekundárne el. vedenie káblové
		22/0,4 kV stĺpové trafostanice
		22/0,4 kV murované trafostanice
		jestvujúca telefónna ústredňa navrhovaná na výmenu
		miestna telefónna sieť
		VTL plynovod D 110
		STL plynovod

územný plán bol schválený
obecným zastupiteľstvom č.
č. VZN/17

Jozef Havlík
starosta obce

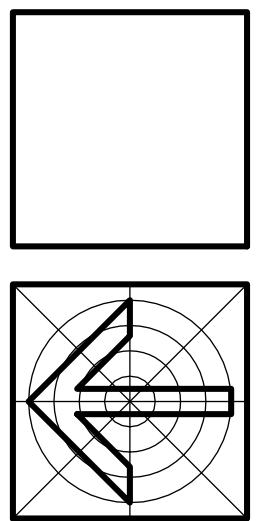

obeah výkresu	NÁVRH VEREJNÉHO TECHNICKÉHO VYBAVENIA ENERGETIKA A TELEKOMUNIKÁCIE	číslo výkresu
názov dokumentácie	Územný plán obce LUBOTÍN	1 : 2880
obstarávateľ	Obecný úrad Lubotín obec Stará Ľubovňa	číslo výkresu
hlavný riešiteľ / autor	Ing. arch. Dušan Marek	7
hlavný inžinier projektu	Ing. arch. Dezider Kovács	
zodpovedný projektant	Ing. Jozef Havlík	
výpracoval	Ing. Jozef Havlík	
kreslil	Helga Zedubová	
kontroloval	Ing. arch. Dezider Kovács	
druh projektu	územnoplánovací podklad	číslo sady
číslo sady	9016 - 9	22 x A4
archívne číslo	ÚPO - 696	datum
		február 2008